


T1

T2

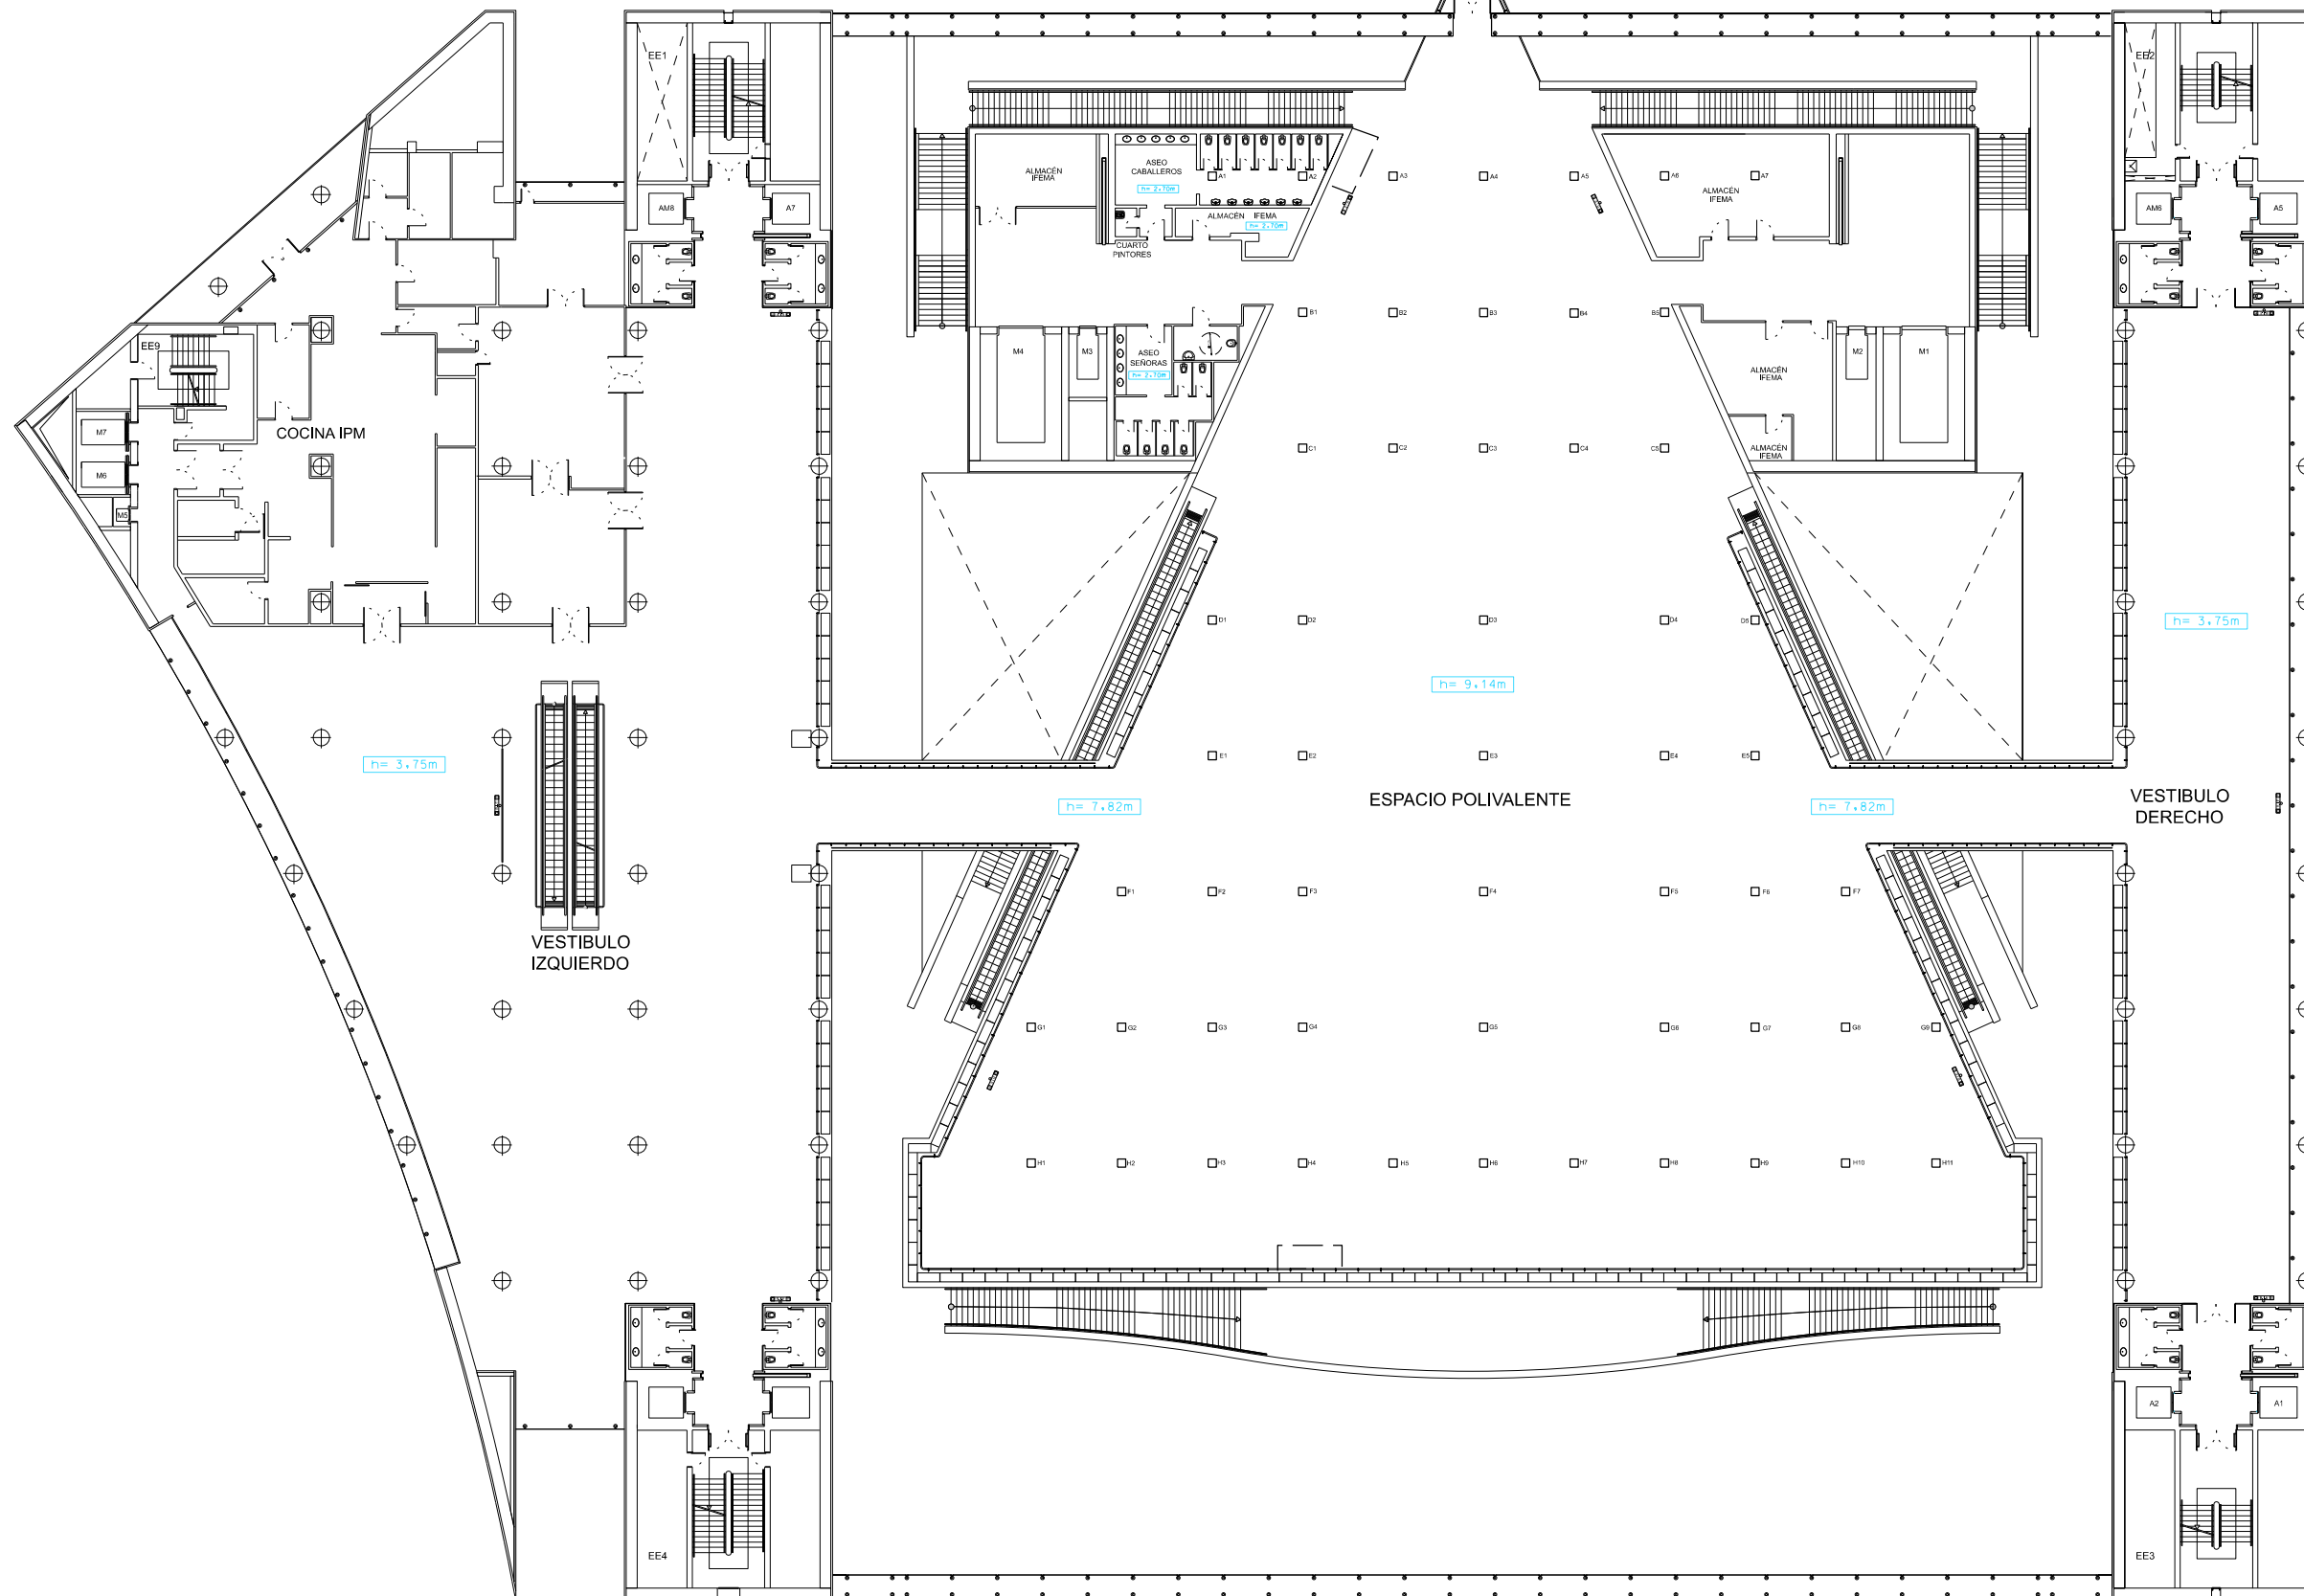

T4

PUNTOS DE CUELGUE

T3

Ubicación:  
**PALACIO  
 MUNICIPAL  
 DE CONGRESOS**

Planta:  
**3<sup>a</sup>**

Escala:  
**1/400**  
 Fecha:  
**10/10/2023**

